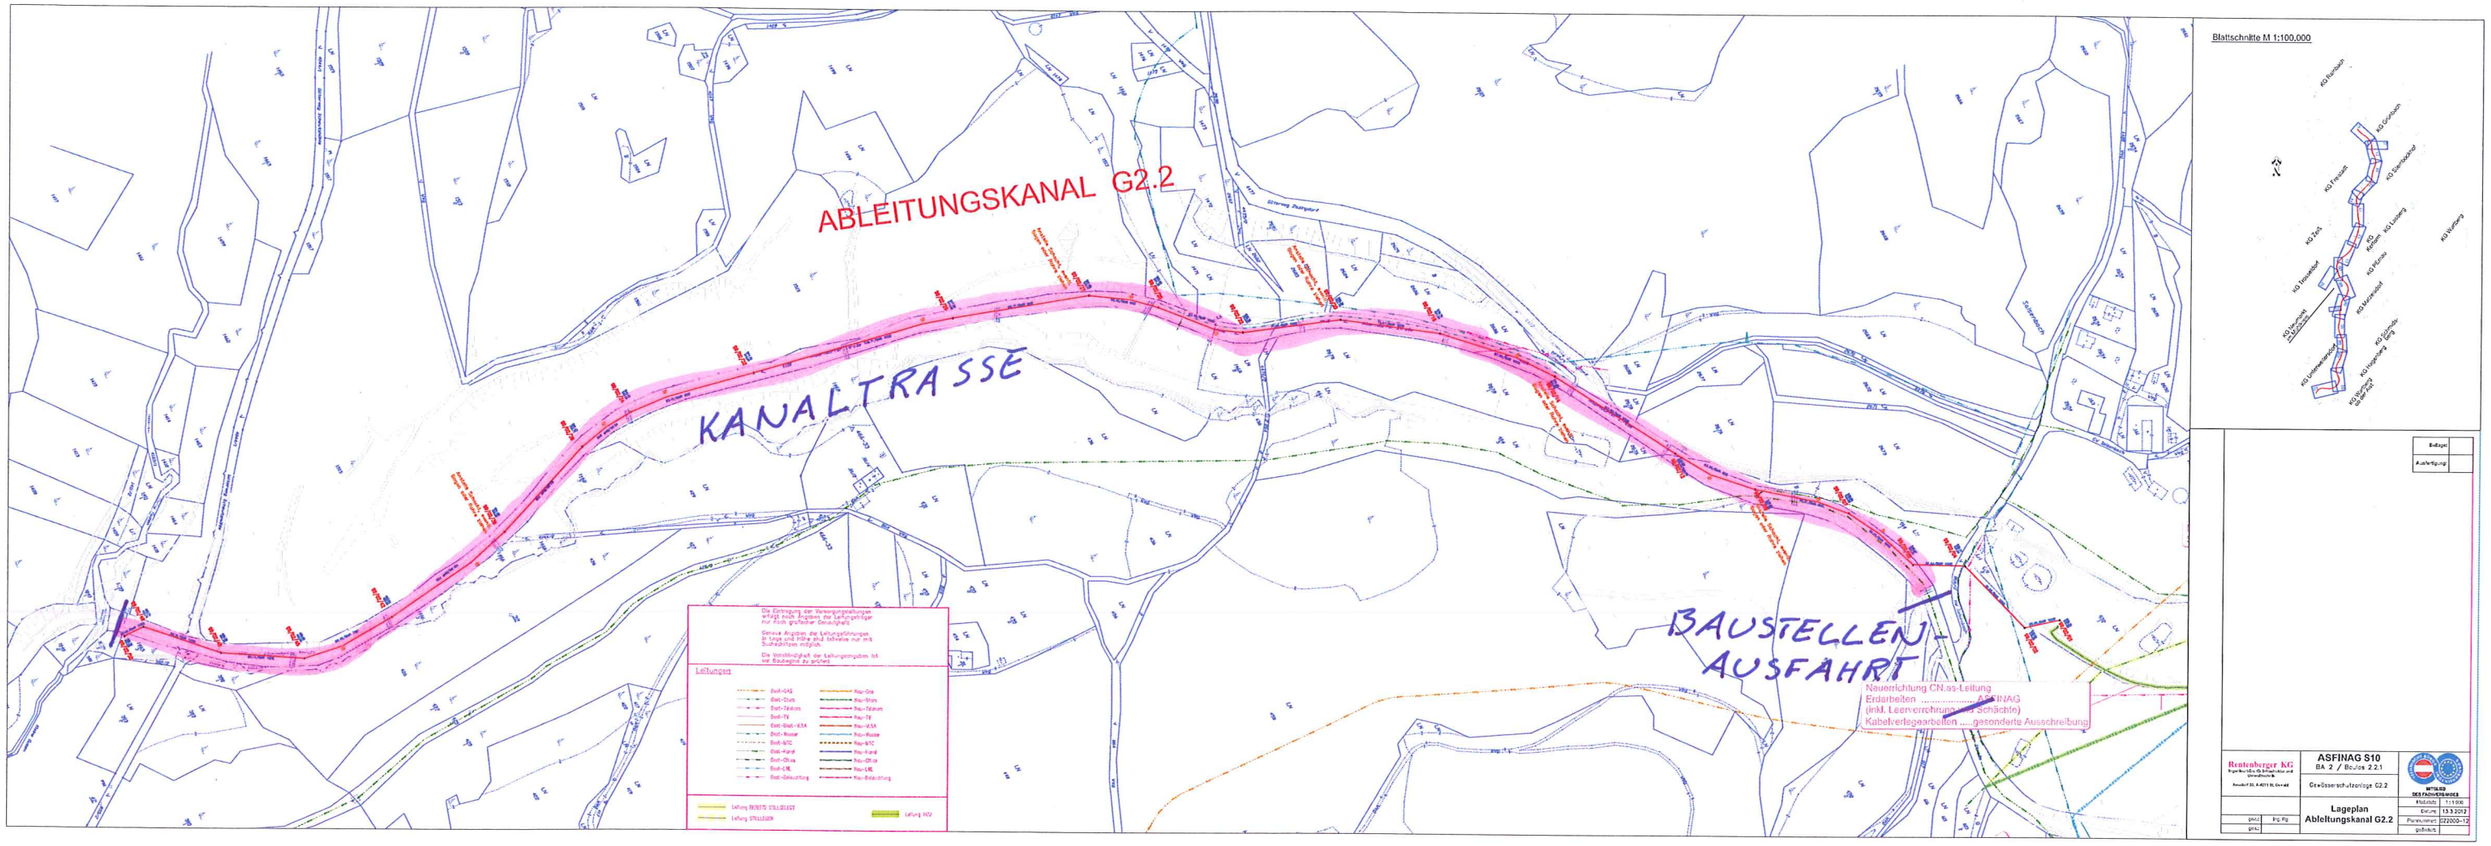

Kanaltrasse

- LF4 halbseitige Sperre mit Ampelregelung (Abschnittslänge bis 200m)
- LF3 bei übersichtlichen Teilabschnitten mit kürzerer Ausehnung
- Generelle Geschwindigkeitsbeschränkung auf 50km/h auf gesamtem Bauabschnitt

Baustellenausfahrt

- 50km/h Beschränkung
- Gefahrenzeichen mit Zusatztafel >BAUSTELLENAUSFAHRT<