BAUSTELLENABSICHERUNG

Straßen mit einem Fahrstreifen je Fahrtrichtung
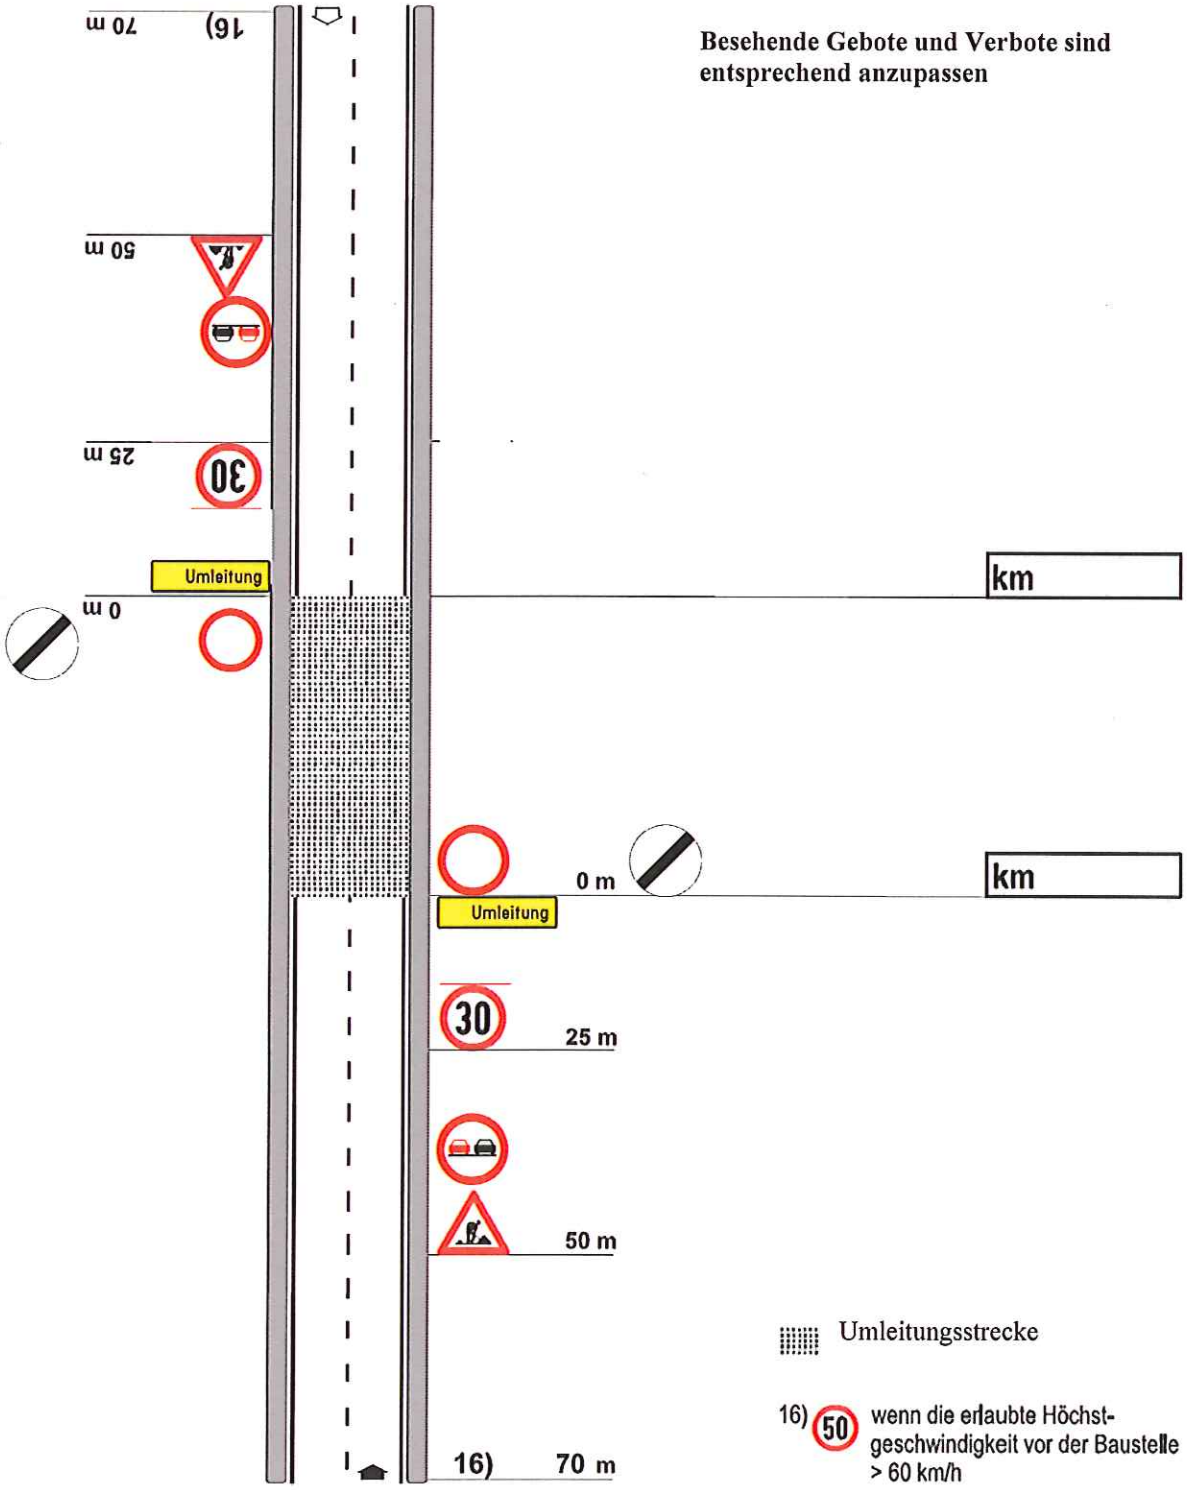
LO 5 b Absicherung einer Umleitung